


2016.6
CCU OUT変更前(別紙)

D1	13/02/28	C5/AUX 映像布線追加/同期系変更	小島
D0	13/01/11	(012003005-02001)より作成	小島
改 版	変 更 日	変 更 内 容	担 当
承認	谷山		国立劇場
検 査	若原		
製 図	小島 13/01/11	名 称	映像・音声・同期系統図 (//)
尺 寸	図枠×1.1倍	製 図	小島 13/01/11
SCALE	12.10	設 計	小島 13/01/11
CAD		DESIGNED	
		番 号	DWG. No. C2-8299111

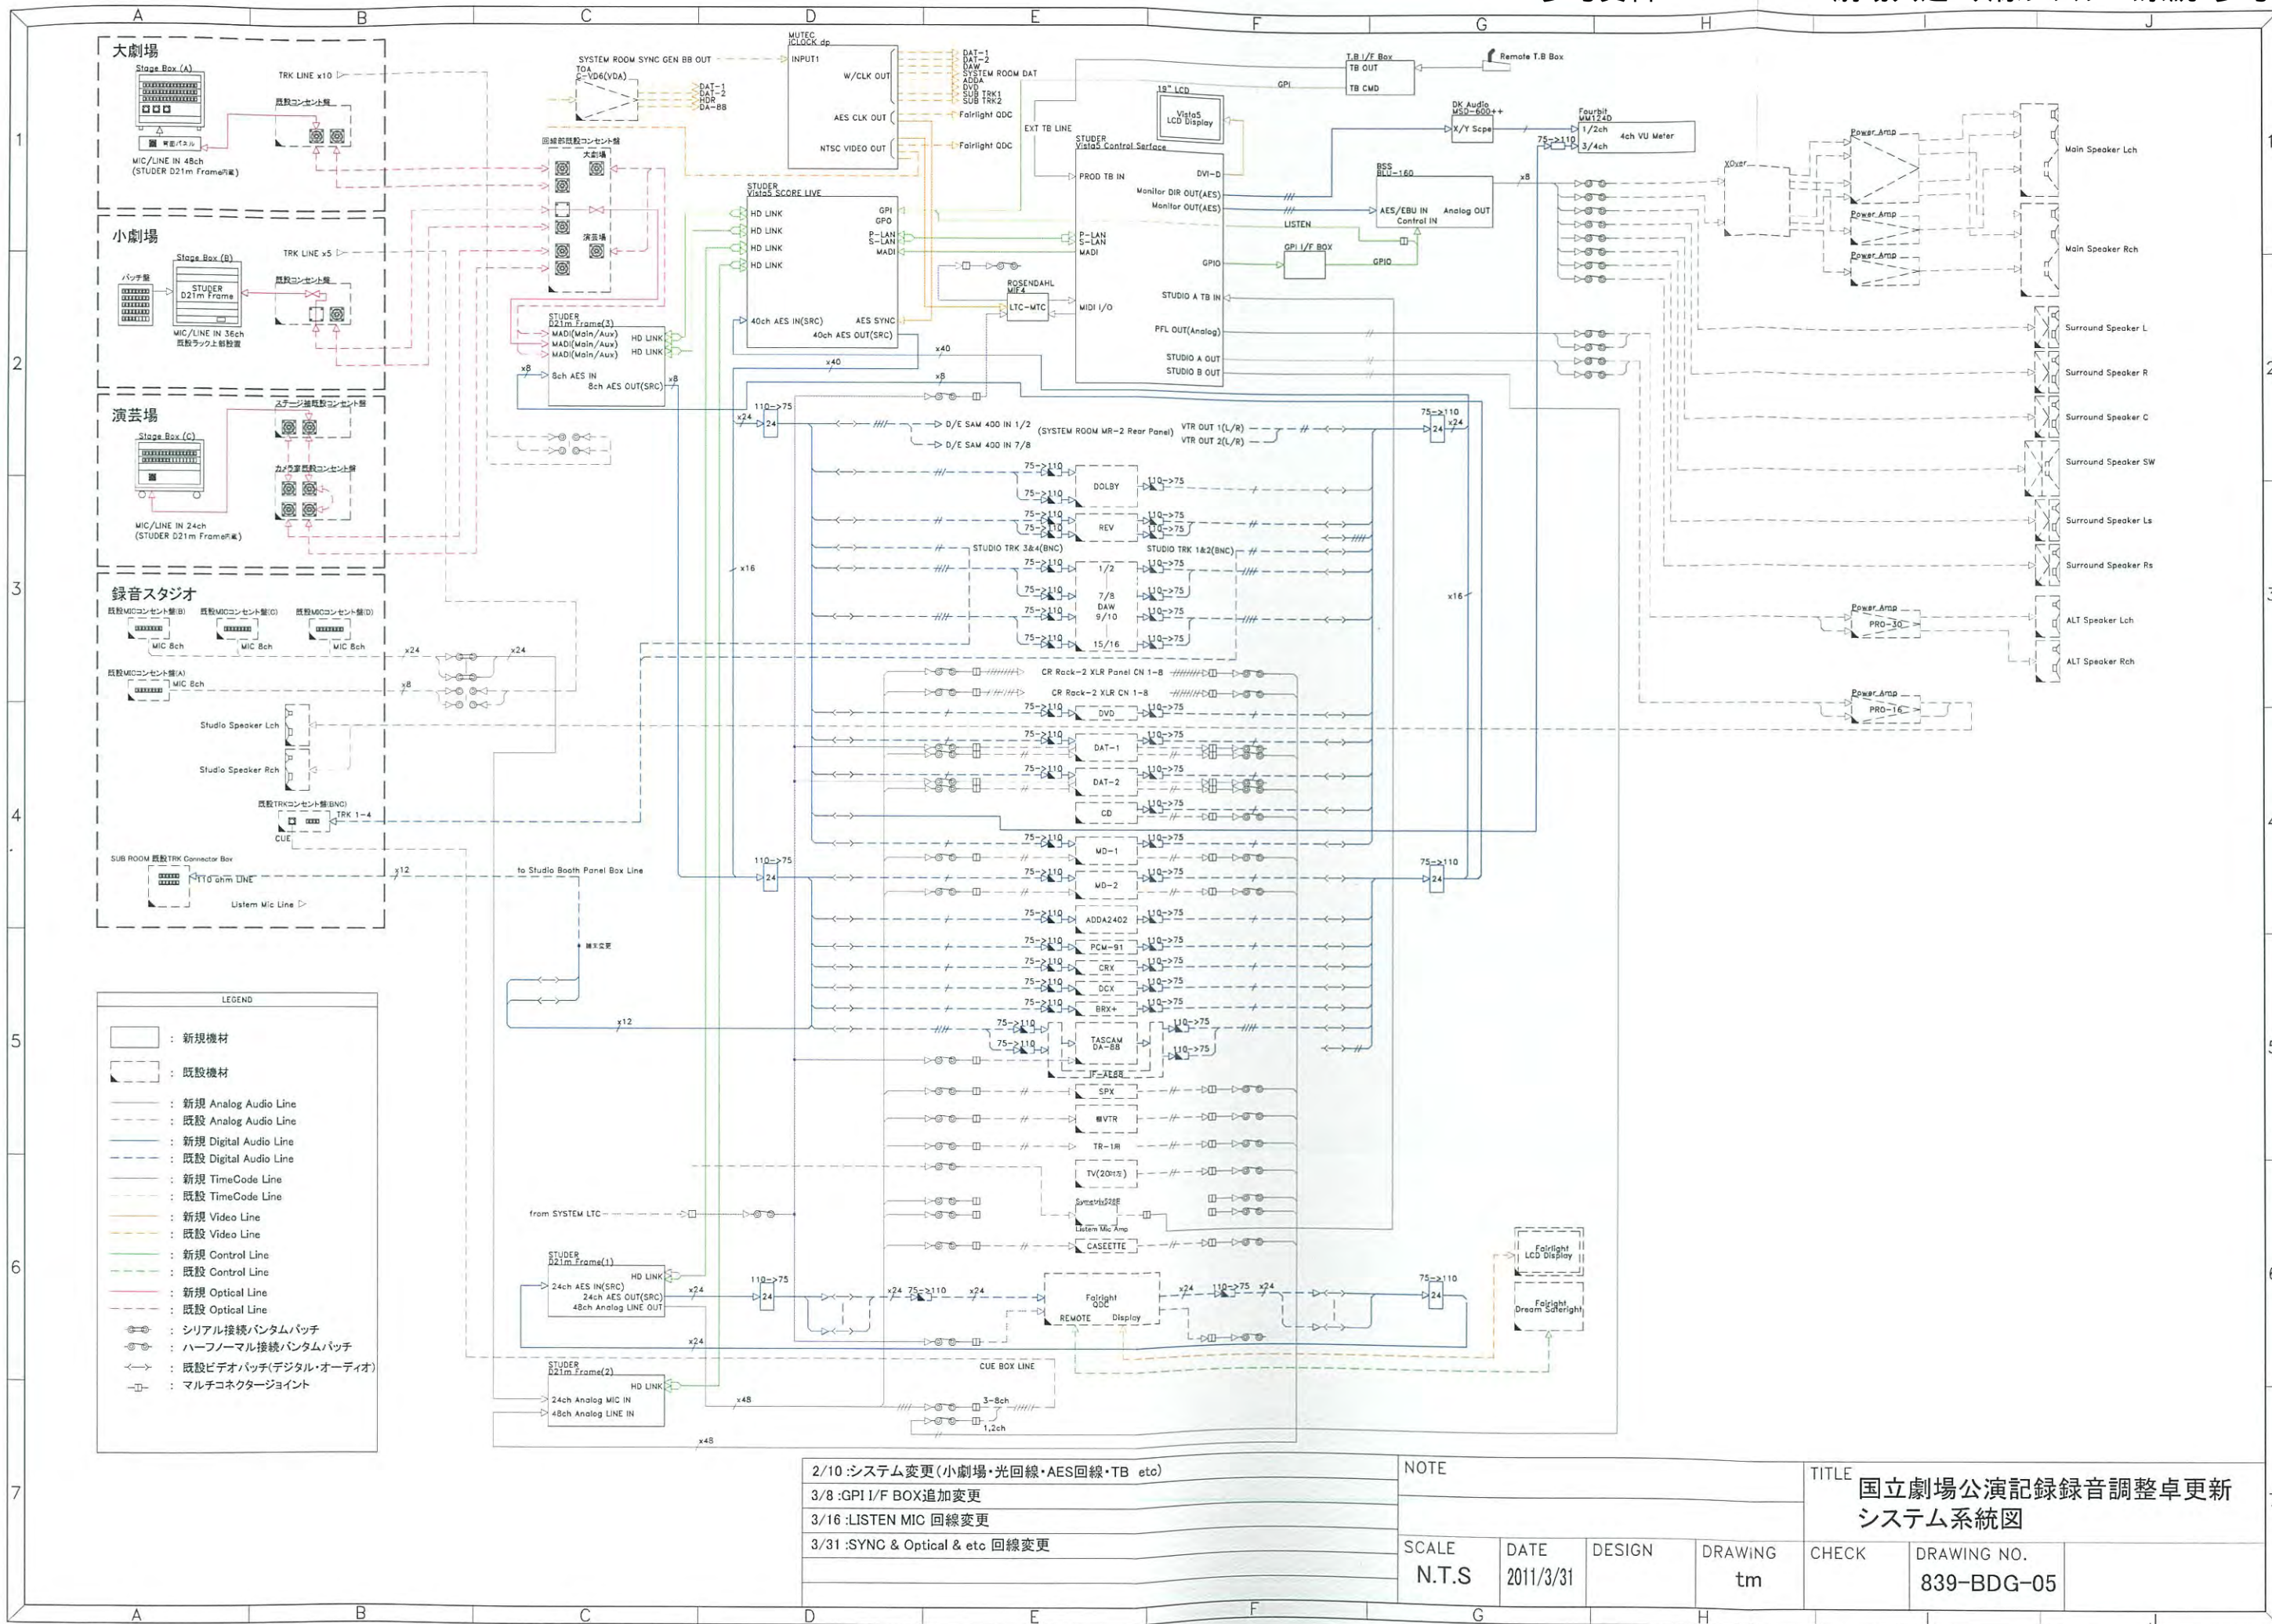


LEGEND

- : 新規機材
- : 既設機材
- : 新規 Analog Audio Line
- : 既設 Analog Audio Line
- : 新規 Digital Audio Line
- : 既設 Digital Audio Line
- : 新規 TimeCode Line
- : 既設 TimeCode Line
- : 新規 Video Line
- : 既設 Video Line
- : 新規 Control Line
- : 既設 Control Line
- : 新規 Optical Line
- : 既設 Optical Line
- : シリアル接続バタムパッチ
- : ハーフノーマル接続バタムパッチ
- : 既設ビデオパッチ(デジタル・オーディオ)
- : マルチコネクタジョイント

2/10 :システム変更(小劇場・光回線・AES回線・TB etc)
3/8 :GPI I/F BOX追加変更
3/16 :LISTEN MIC 回線変更
3/31 :SYNC & Optical & etc 回線変更

NOTE			
SCALE	DATE	DESIGN	DRAWING
N.T.S	2011/3/31		tm


TITLE 国立劇場公演記録録音調整卓更新システム系統図			
CHECK	DRAWING NO.		
	839-BDG-05		

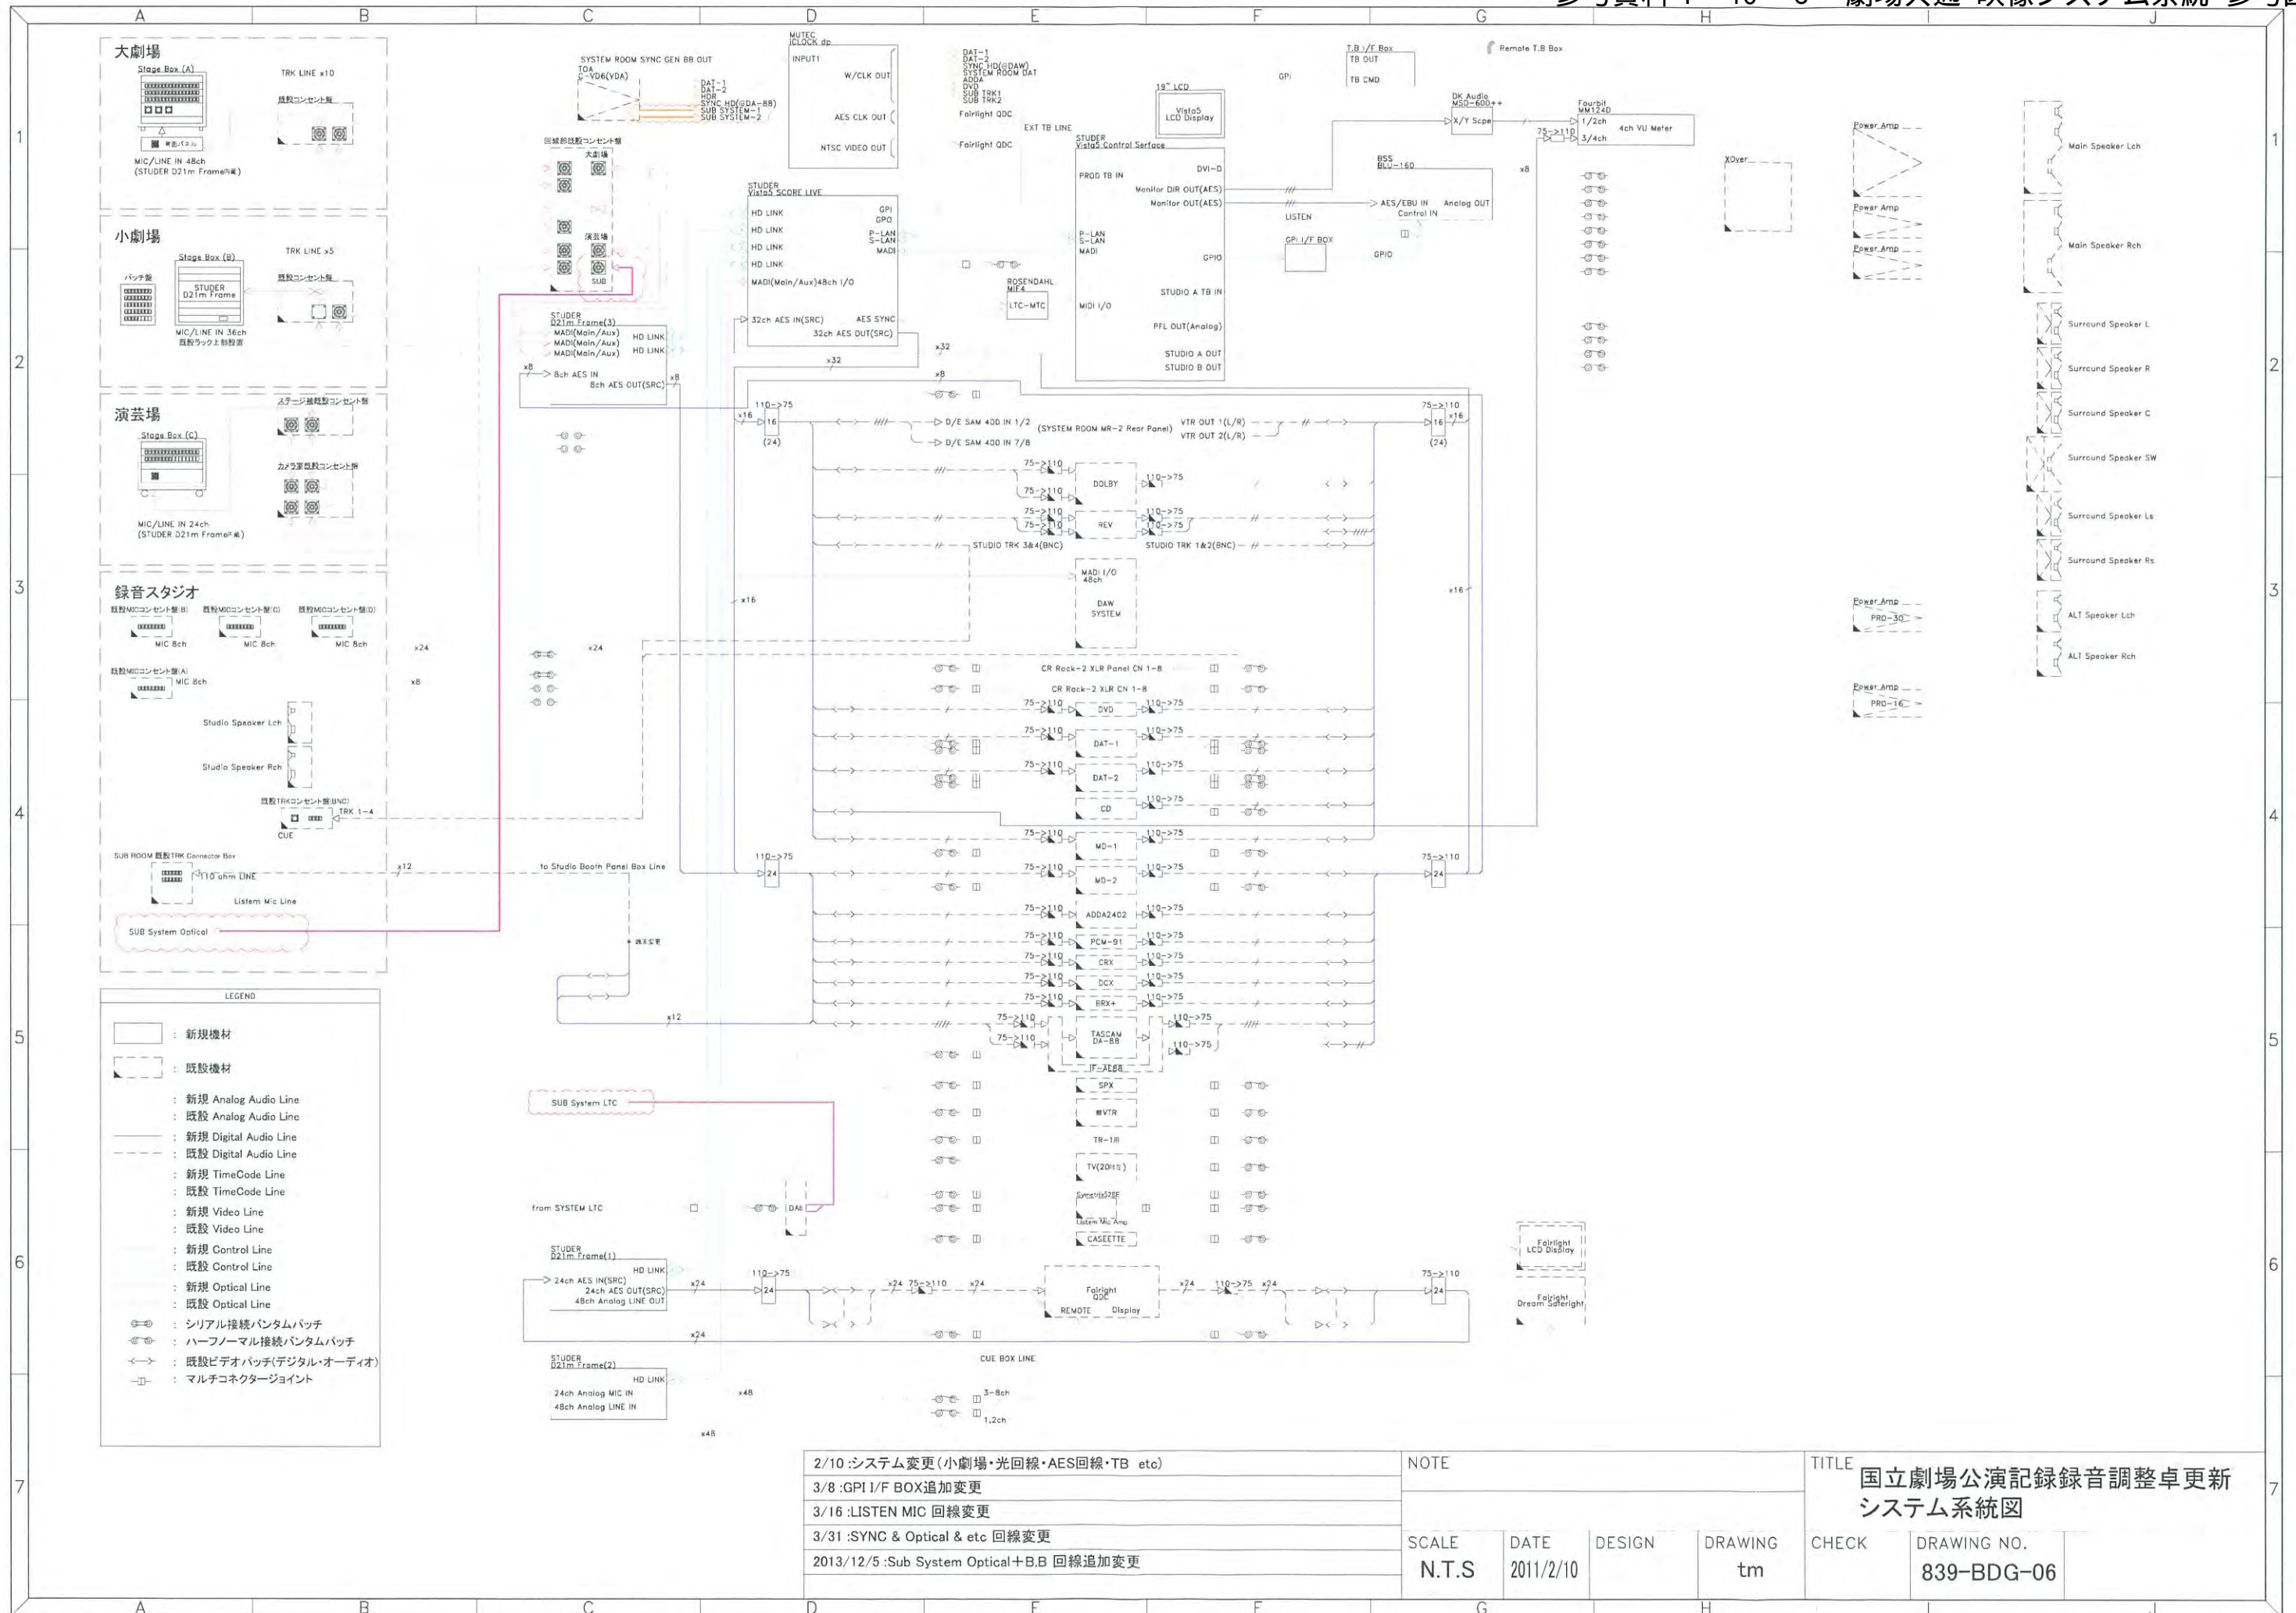

2/10 :システム変更 (小劇場・光回線・AES回線・TB etc)
3/8 :GPI I/F BOX追加変更
3/16 :LISTEN MIC 回線変更
3/31 :SYNC & Optical & etc 回線変更
2013/12/5 :Sub System Optical+B.B 回線追加変更

NOTE
SCALE N.T.S
DATE 2011/2/10
DESIGN
DRAWING tm

TITLE 国立劇場公演記録録音調整卓更新 システム系統図	
CHECK	DRAWING NO. 839-BDG-06

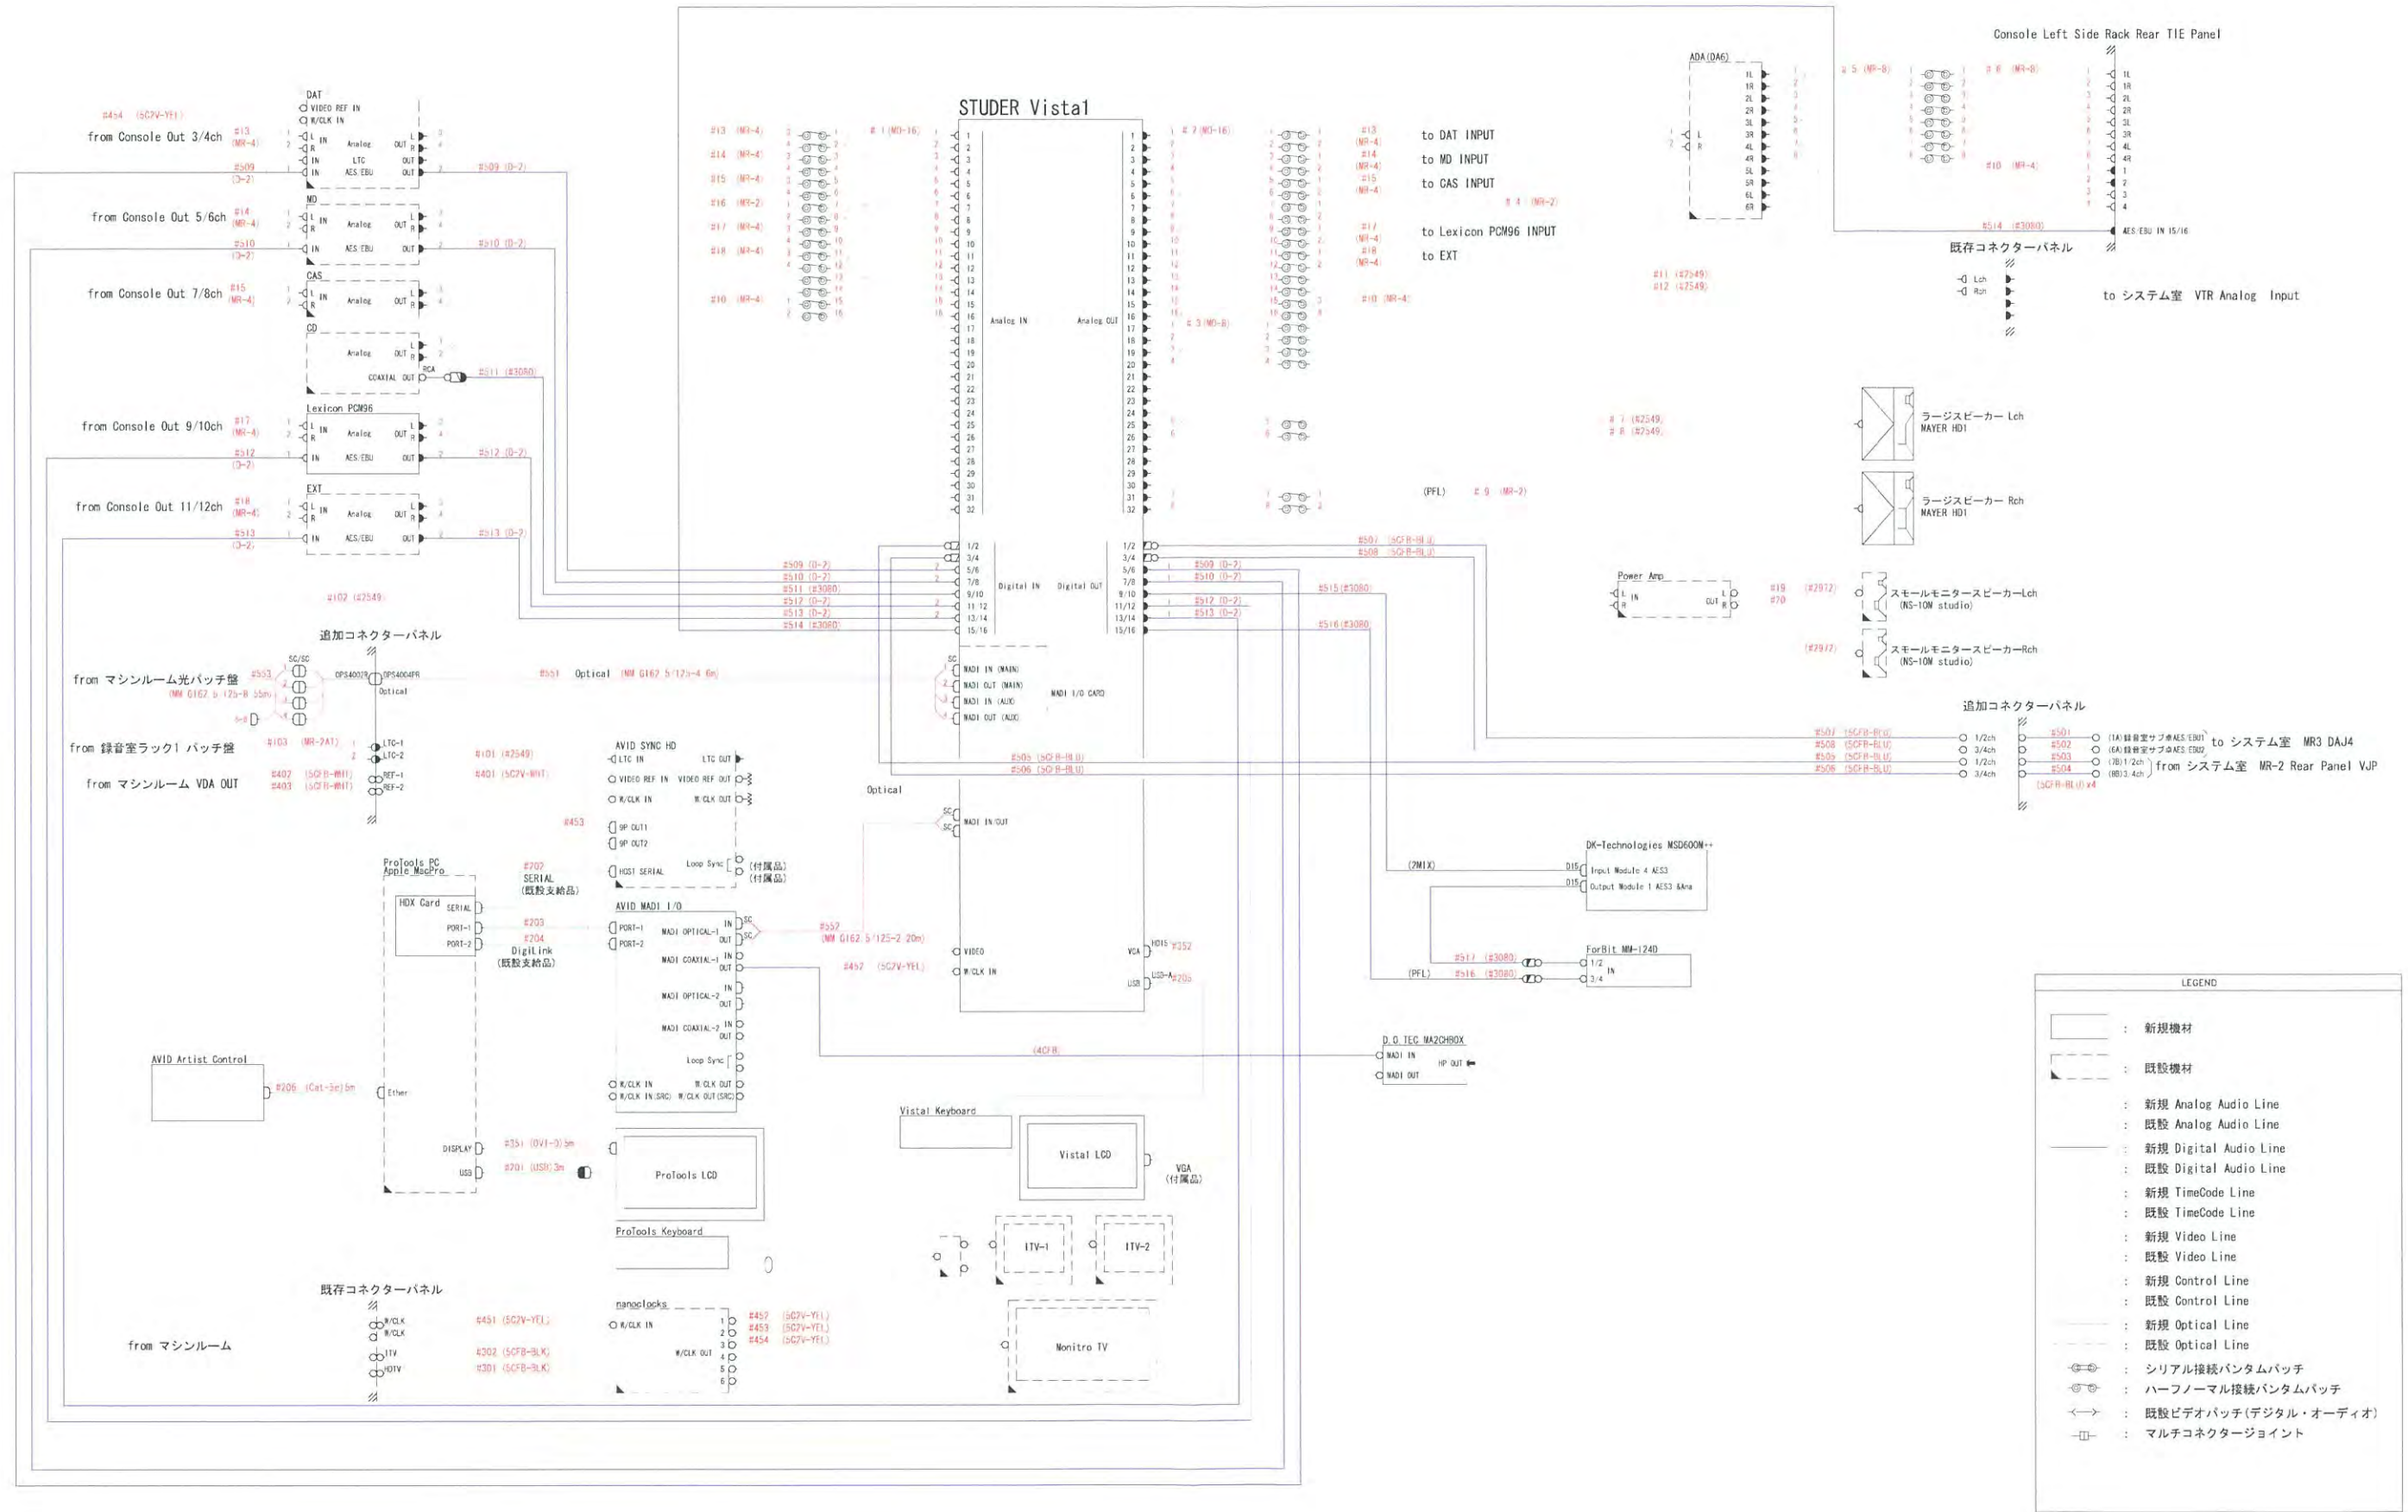

① 2013/11/25 tm	① 2014/01/09 tm	②
N. T. S	国立劇場公演記録録音調整サブ卓更新	Page1 of1
	サブ卓更新システム系統図	