

植栽の基本方針等

- 整備後の植栽は、現在の国立劇場の特徴である「多品種のサクラ」をテーマに、全体として和を感じさせる空間とする。
・本図で特記された記念樹等については、保存または移植を行い、その他のサクラについては保存、移植または同一品種を植栽（本数は提案による）することとし、常緑樹を一定数植栽する計画を提案すること。
・特記されたサクラ等以外で植樹されているサクラ：神代曙（178,181,202）、小松乙女（134,143,274,279）、八重紅枝垂（199,201,215）、仙台屋（126,135,196）
・移植等を行う場合は、移植計画を作成の上、適切な管理を行うこと。

Table with columns: 番号, 樹木の種別, 高さ(m), 幹回り(m), 備考. Lists various tree types and their specifications.

Table with columns: 番号, 樹木の種別, 高さ(m), 幹回り(m), 備考. Lists various tree types and their specifications.

Table with columns: 番号, 樹木の種別, 高さ(m), 幹回り(m), 備考. Lists various tree types and their specifications.

植込一覧表

Table with columns: 番号, 樹木の種別, 高さ(m), 備考. Lists various tree types and their specifications.

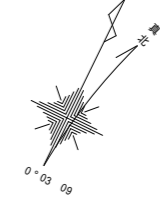
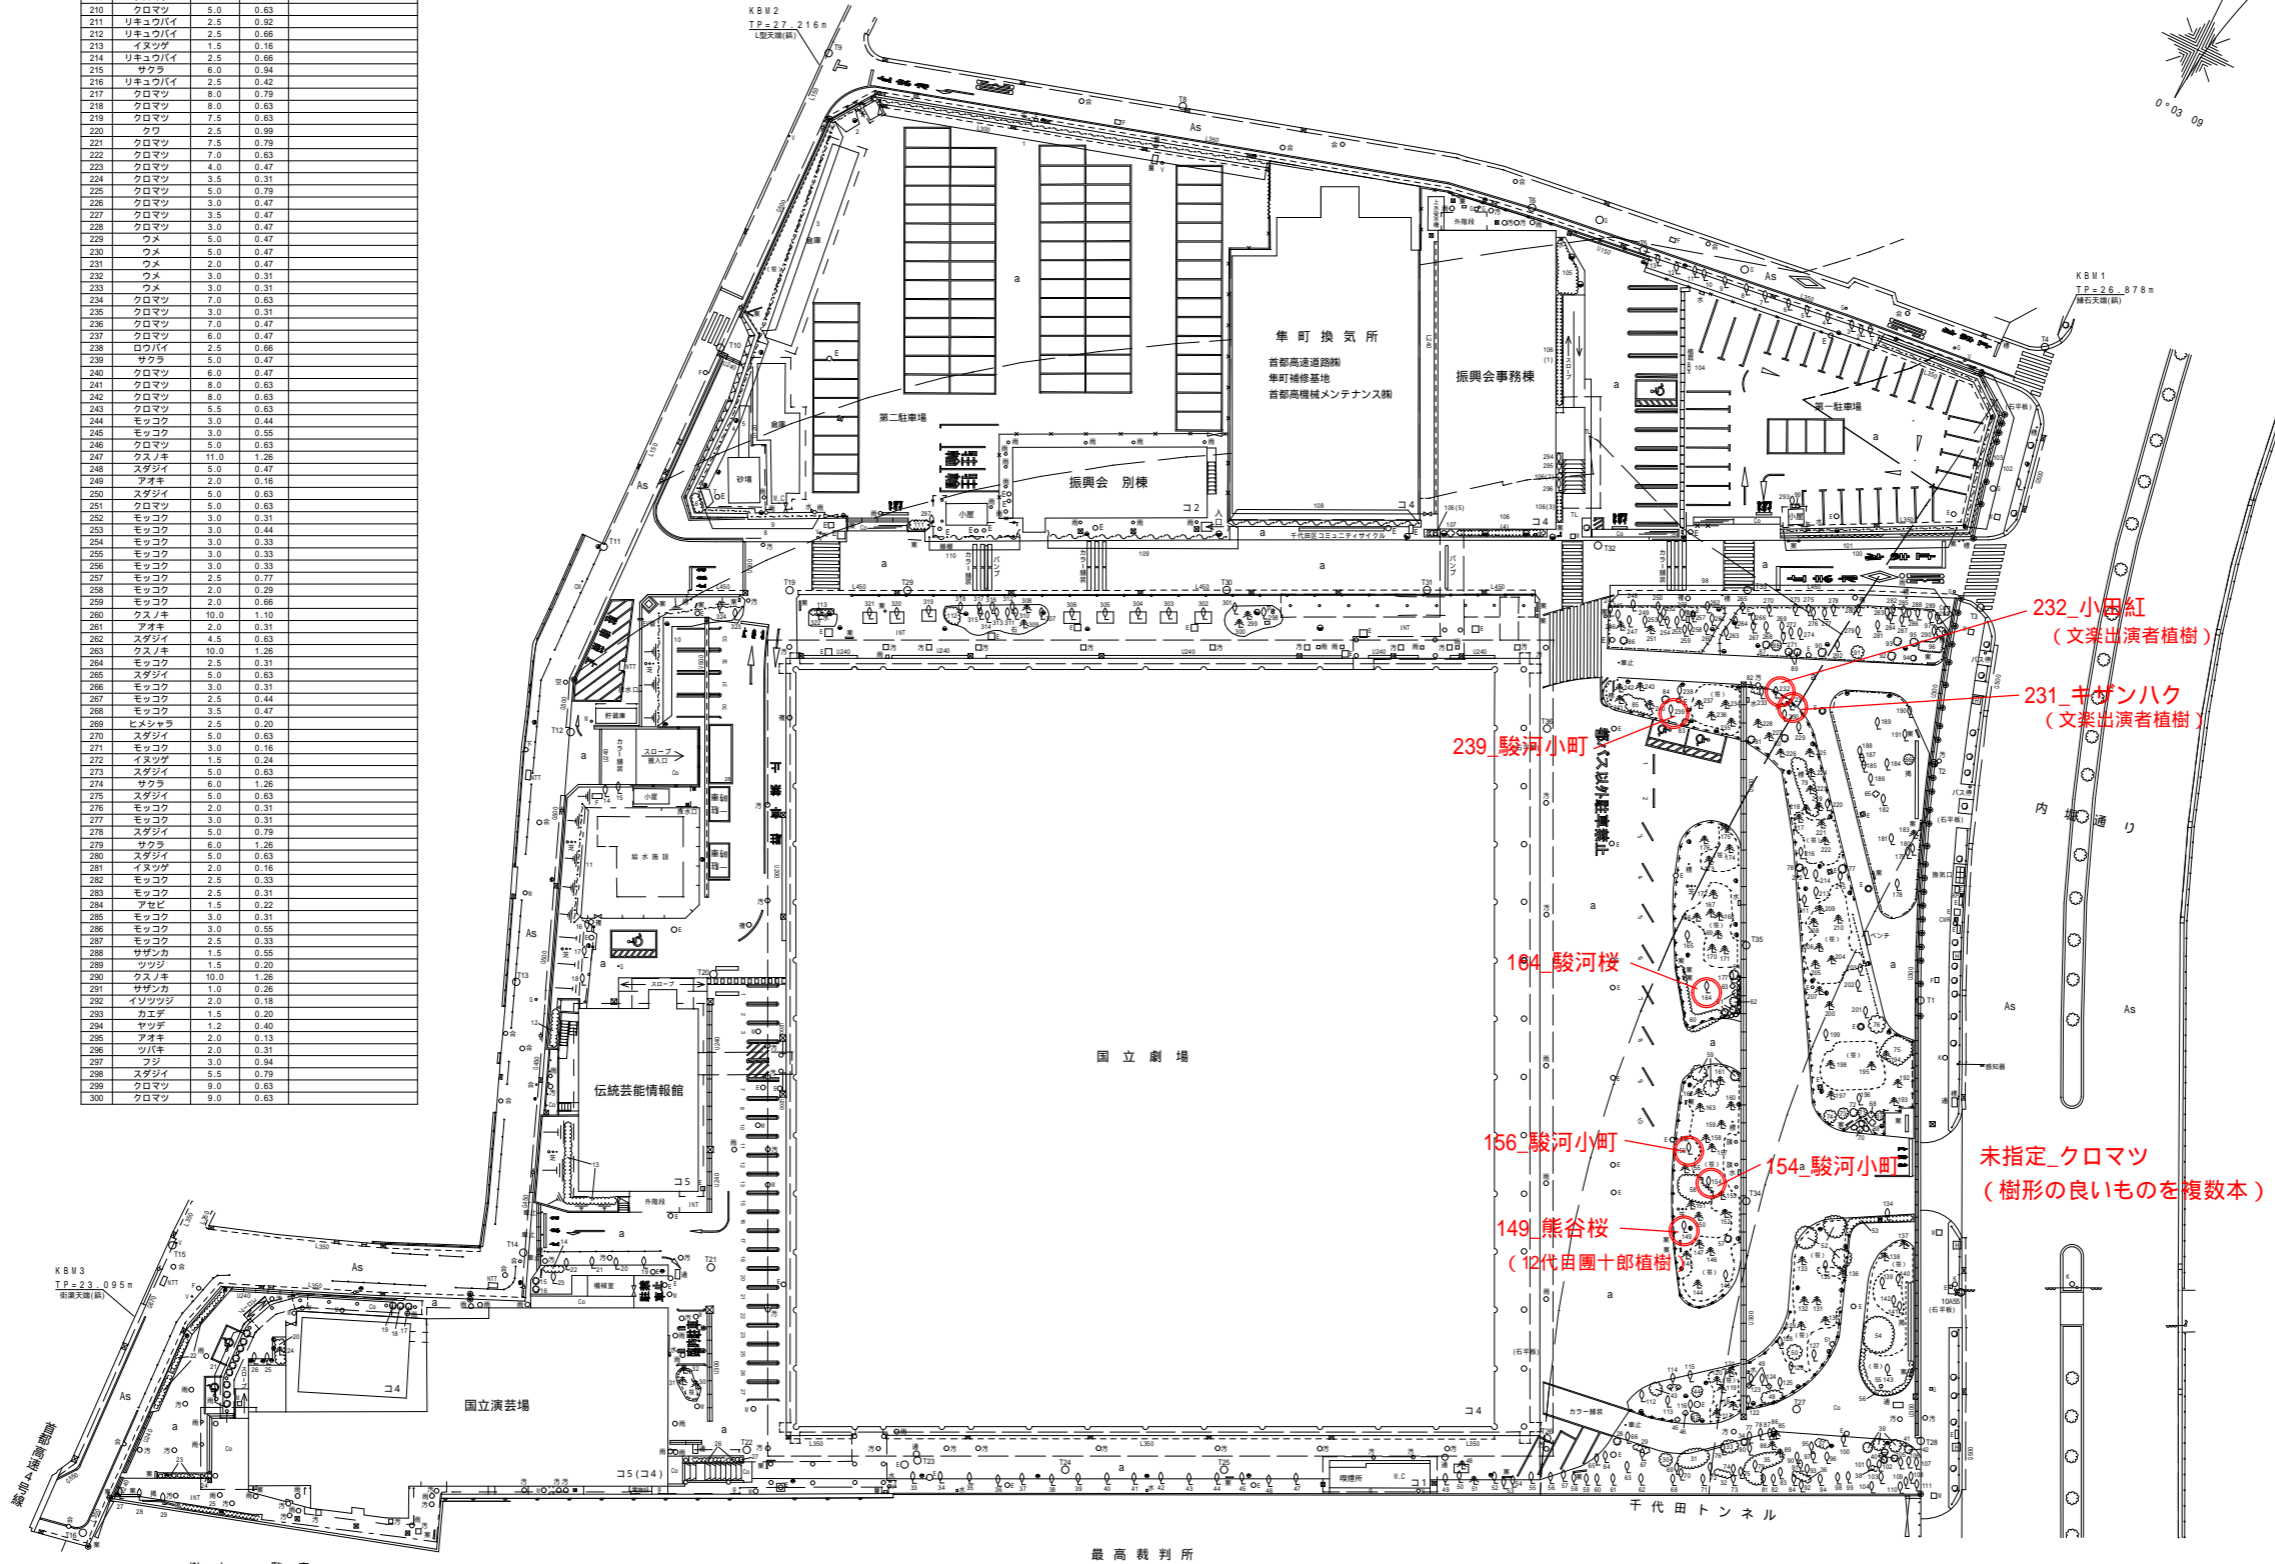


Table with columns: 番号, 樹木の種別, 高さ(m), 幹回り(m), 備考. Lists various tree types and their specifications.

232 小田紅 (文楽出演者植樹)
231 キザンハク (文楽出演者植樹)
239 駿河小町
164 駿河桜
156 駿河小町
154 駿河小町
149 熊谷桜 (12代目團十郎植樹)
未指定_クロマツ (樹形の良いものを複数本)

業務件名 日本芸術文化振興会 千代田区 敷地測量
業務場所 東京都千代田区 千代田 4-1
立木調査図
縮尺 (A1) = 1/500 (A3) = 1/1000
作成年月日 令和 3 年 7 月 30 日
委託者 独立行政法人日本芸術文化振興会 (国立劇場)
受託者 〒183-0032 株式会社ユニオン技術 代表取締役 岩崎 守