




下手
2階平面図

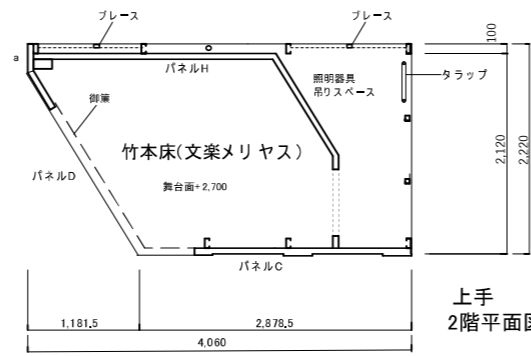


上手
2階平面図

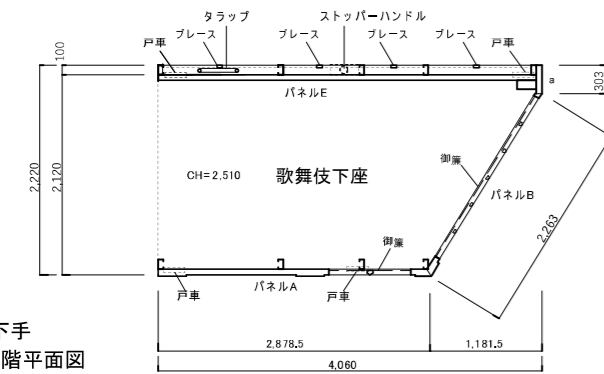


下手
1階平面図
(歌舞伎公演時)

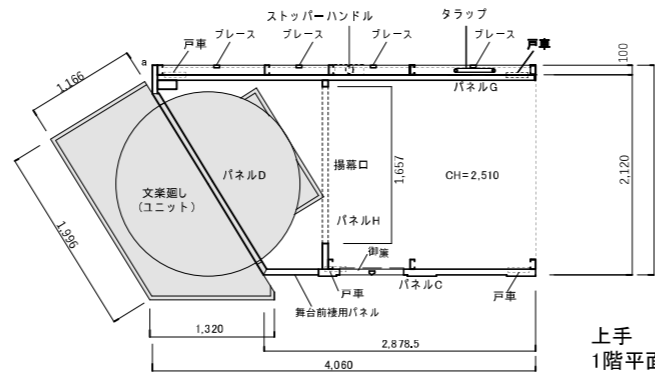

上手
1階平面図
(歌舞伎公演時)

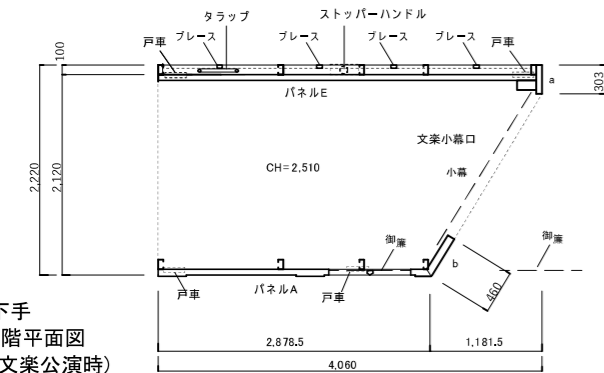

下手
1階平面図
(文楽公演時)

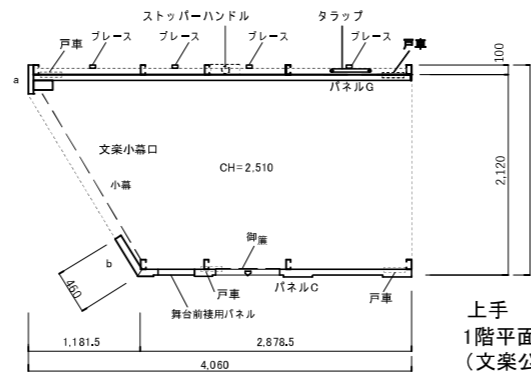

上手
1階平面図
(文楽公演時)


パネル仕様
 骨材: ラワン30×54.5
 ラワン30×47.5
 ラワン30×42
 壁材: シナベニア 5.5t(防炎)
 打物: スプルー・米楯 15t
 色: 黒艶消し(スーパーブラック)
 塗材: アクリル樹脂水性塗料

設備仕様 【上手大臣】

- 1階 ・ 揚幕口 ①揚幕吊り 鉄管
 ②揚幕口内照明及びコントローラー
 (ON-OFF、0~100% 調光)
- ・ 文楽小幕口 ①小幕吊鉄管②小幕開口用パネル、小幕舞台前座用パネル
- ・ 文楽廻し一式、小幕舞台前座用パネル(文楽小幕口用と 共用)
- ・ インカムステーション(舞台奥外壁面)、舞台進行系子機
- 2階 ・ 竹本床 ①御簾(正面、裃) 後方からロープにて手動巻上げ巻下ろし
 ②竹本床内照明及びコントローラー(ON-OFF、0~100% 調光)
 ③マイク 回線、マイク、マイクハンガー
 ④竹本床登り 階段(手すり付き)
- ・ 照明器具吊スペース(舞台奥)、照明負荷回路、照明作業用梯子(大臣に 固定)

【下手大臣】

- 1階 ・ 下座 ①下座前パネル(所作舞台用)、パネル下(地舞台で使用)
 ②下座前パネル裏御簾、後方からロープにて手動巻上げ巻下ろし
 ③下座中照明及びコントローラー(ON-OFF、0~100% 調光)
 ④ITV回線、TV、TVハンガー
 ⑤ホールドバック回線、SP、SPハンガー
 ⑥マイク 回線、マイク、マイクハンガー
 ⑦キューランプ
- ・ インカムステーション(舞台奥外壁面)、舞台進行系子機
- ・ 文楽小幕口 ①小幕吊鉄管②小幕開口用パネル
- 2階 ・ 文楽下座小屋
 ①御簾(半固定)
 ②下座部屋
 ③ITV回線、(1階と 共用も 可)、TV、TVハンガー
 ④ホールドバック回線、SP、SPハンガー
 ⑤マイク 回線、マイク、マイクハンガー
 ⑥文楽下座部屋登り 階段(手すり付き)
- ・ 照明器具吊スペース(舞台奥)、照明負荷回路、照明作業用梯子(大臣に 固定)

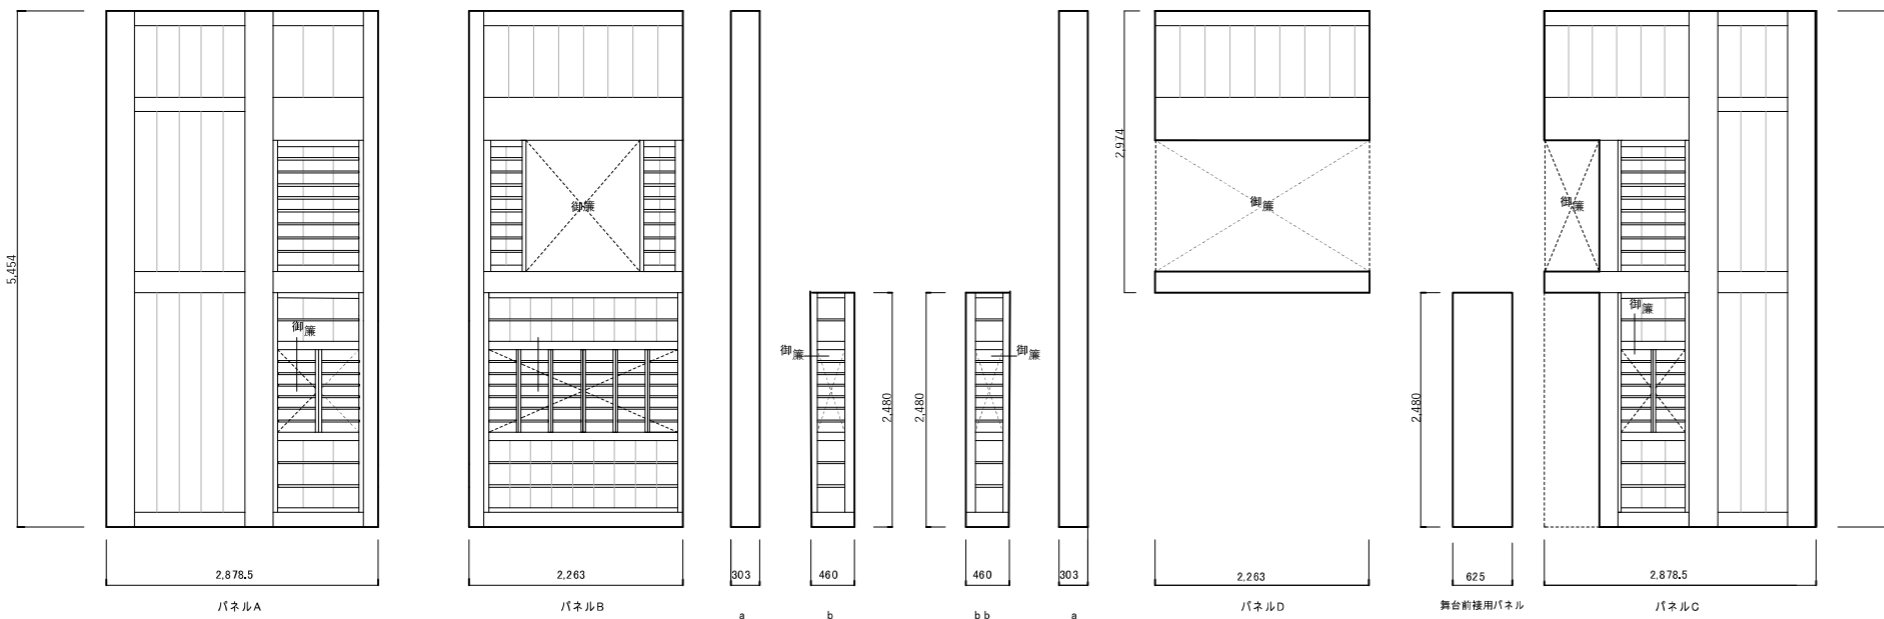

パネルA

パネルB

a

b


bb

a

パネルD


舞台前座用パネル

パネルC

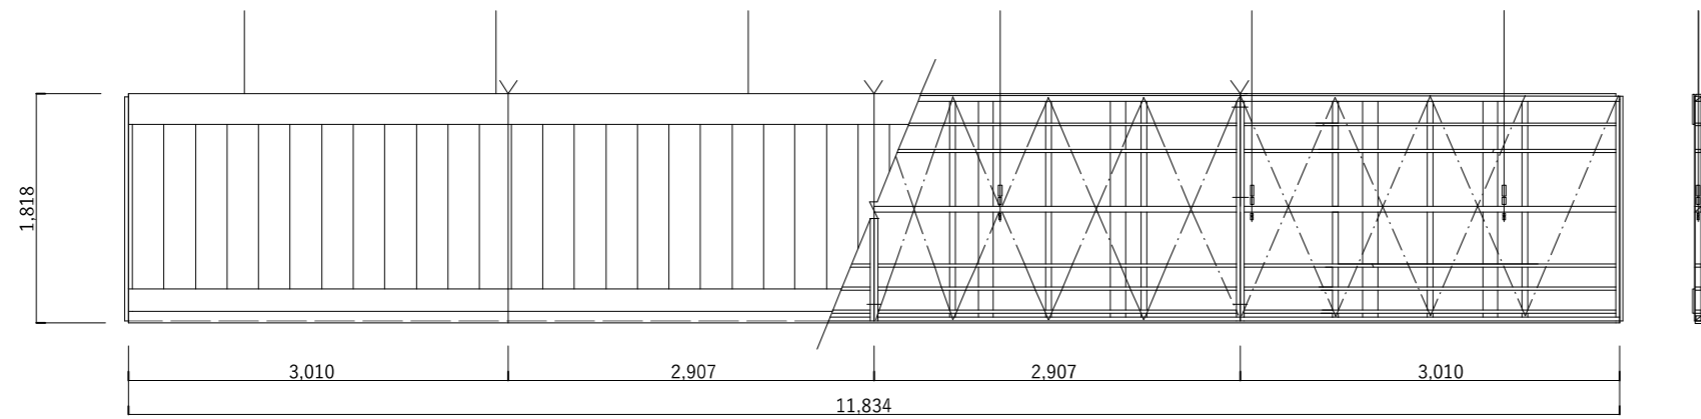

パネル仕様
 骨材：杉
 壁材：シナベニア4t(防災)
 打物：スプルー・米榎 15t
 補強材：米榎
 色：黒艶消し(スーパーブラック)
 塗材：アクリル樹脂水性塗料

小劇場 後虹梁 11,834×1,818 一式

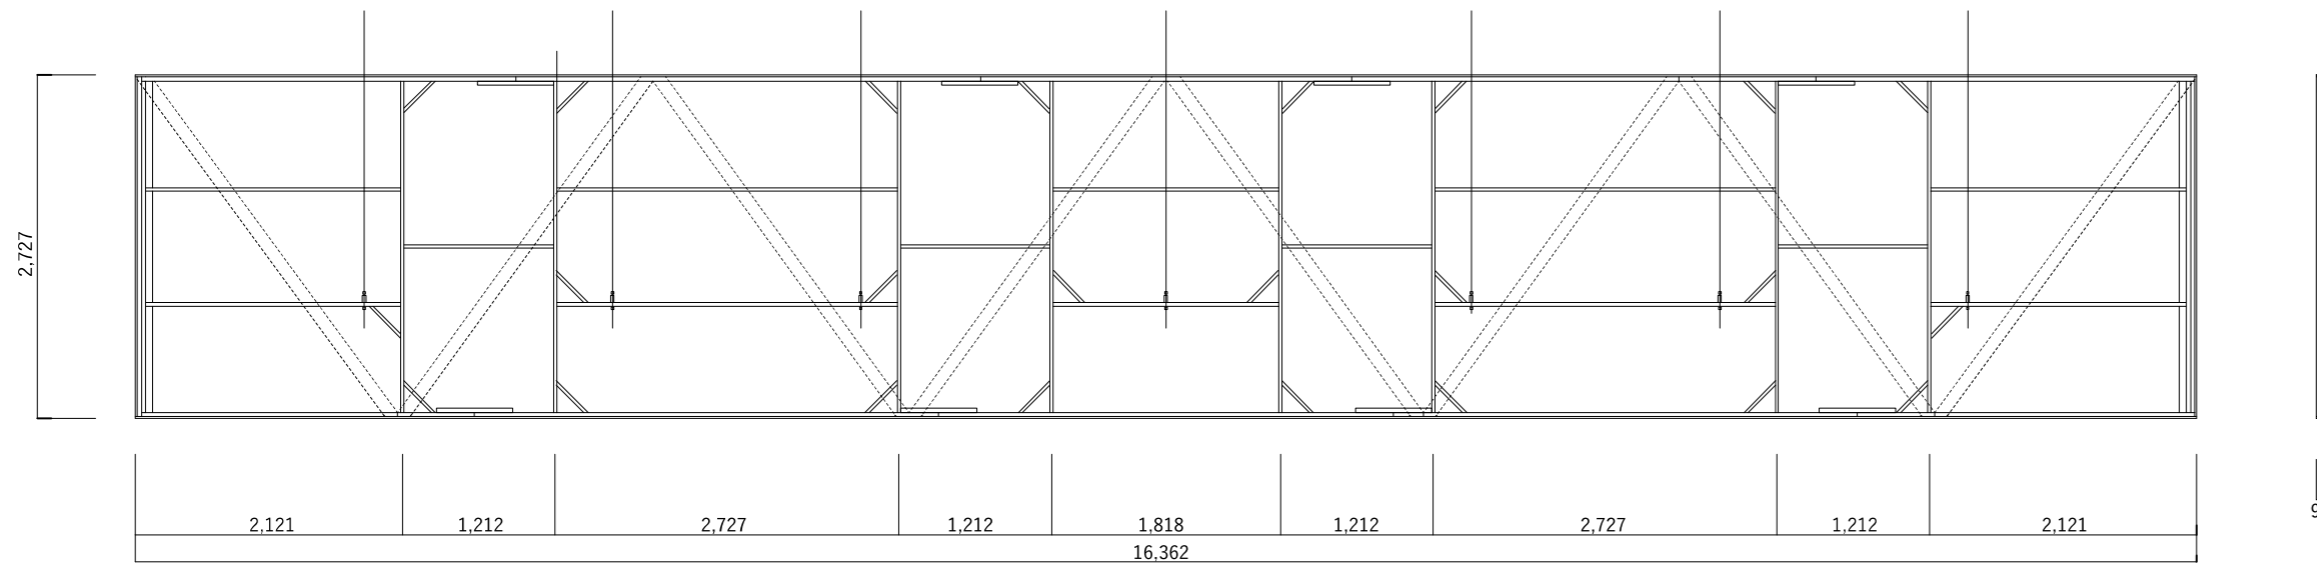

パネル仕様
 外骨：ラワン 33×57
 中骨・筋交骨：ラワン 24×48
 外枠・裏打ち：米榎 90×15
 張布：葛城 黒(防災) 両面張り

小劇場 後虹梁 16,362×2,727 一式