


平面図

パネル仕様


骨材：米母30×45
 壁材：ラワンベニア 5.5t (防災)
 の上京壁(経師貼)
 打物：スプルーヌ15t/9t、黒竹

6枚組板戸(襖)仕様



- ①金襖
- ②砂子襖
- ③杉戸
- ④鳥の子襖
- ⑤障子
- ⑥葎戸 の6種とする。

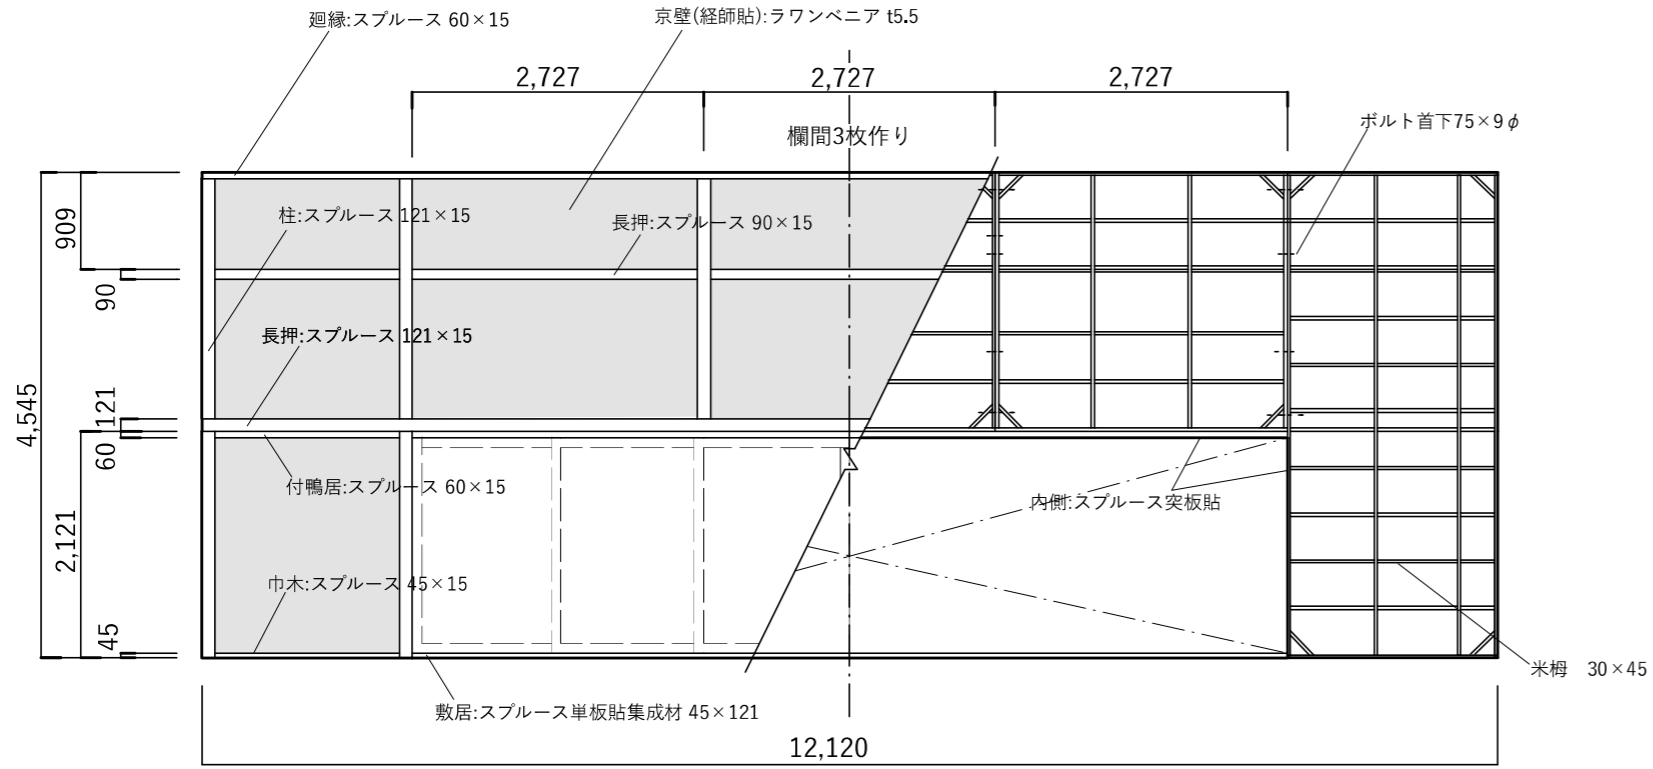

(A) 大平 立面図/構造図

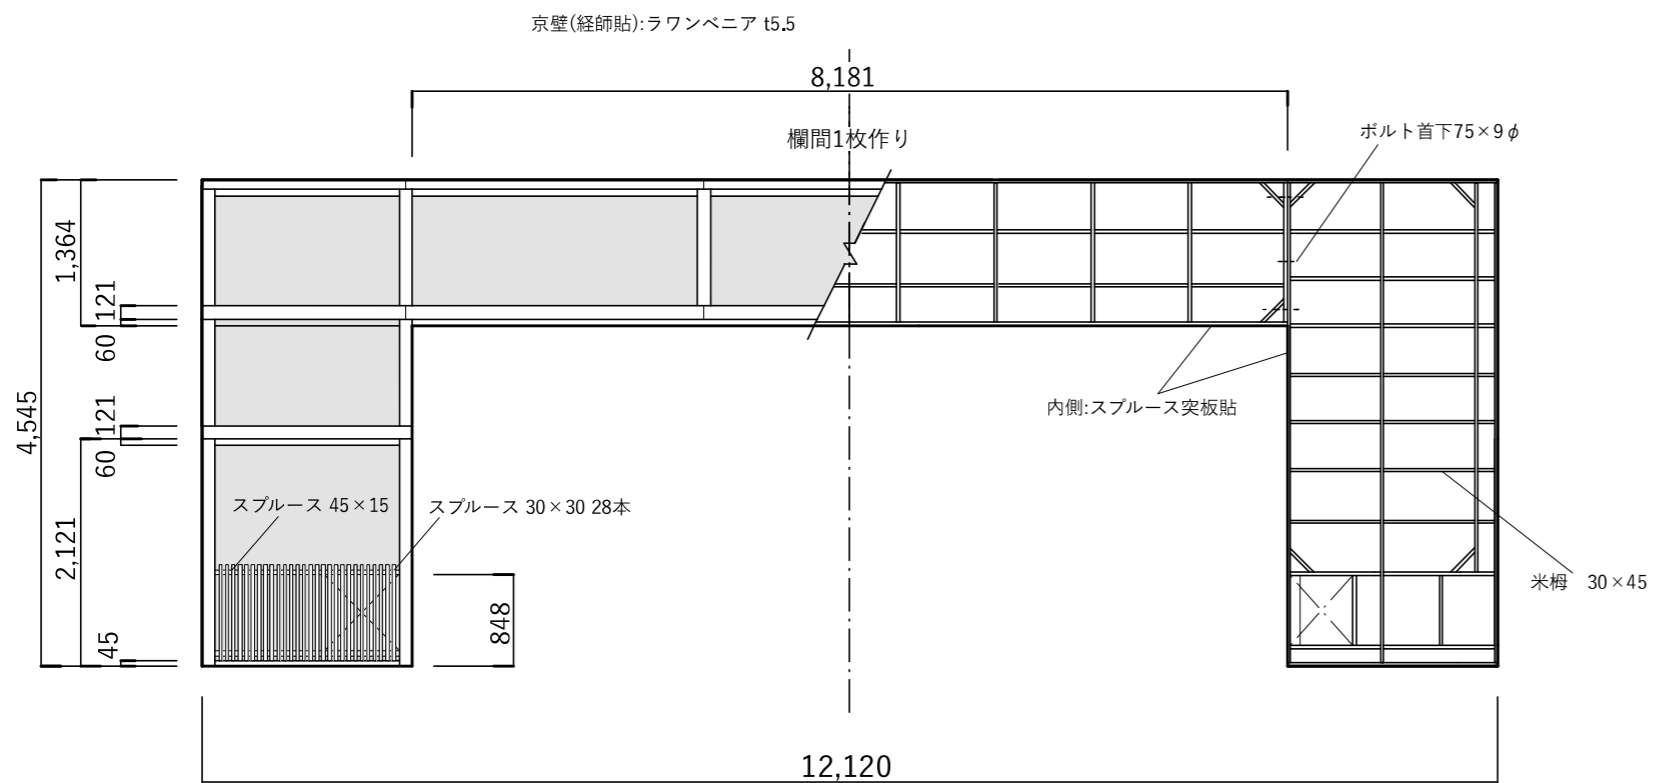


(D) 前欄間 立面図/構造図

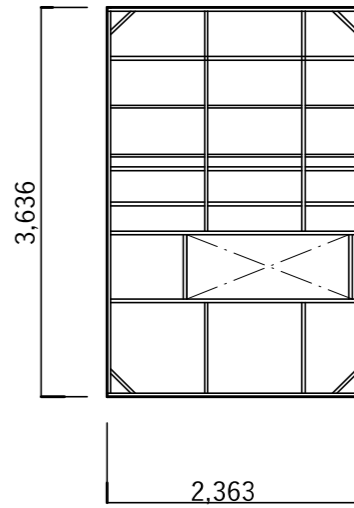
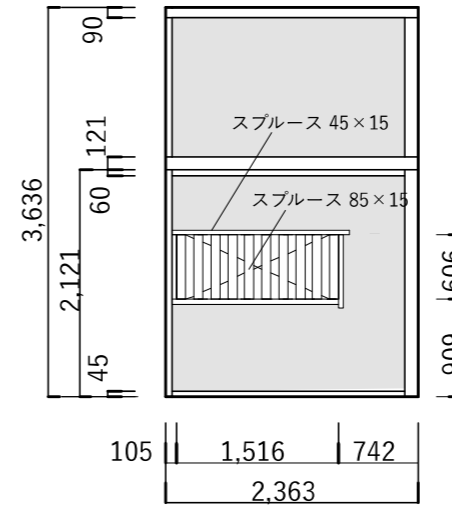


(B) 下袖 立面図/構造図


(B') 上袖 立面図/構造図

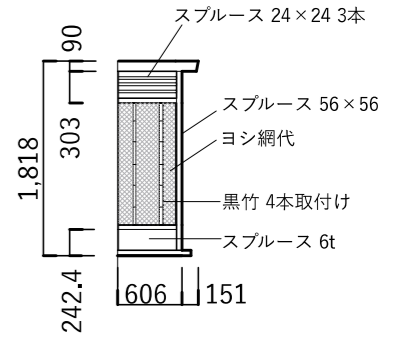


(C) 立面図

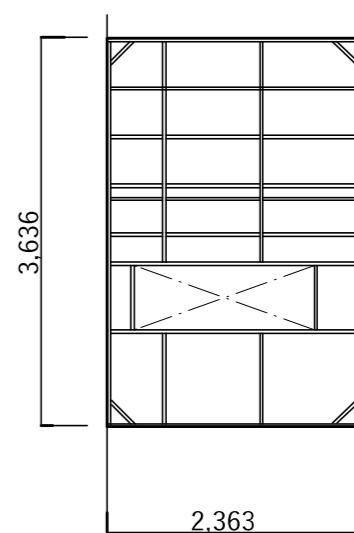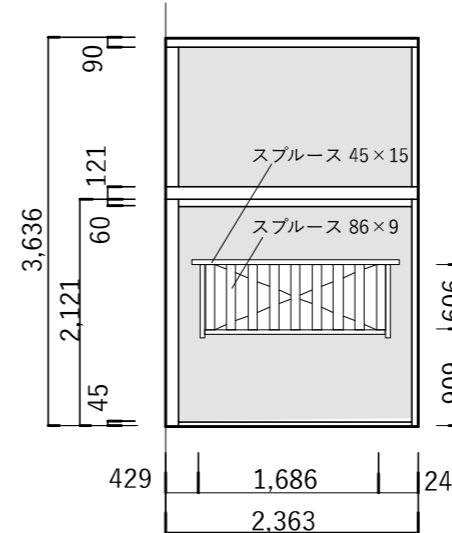

(B') 上袖 立面図/構造図

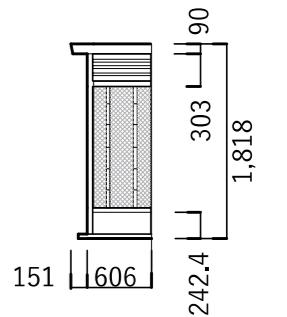

(C) 立面図

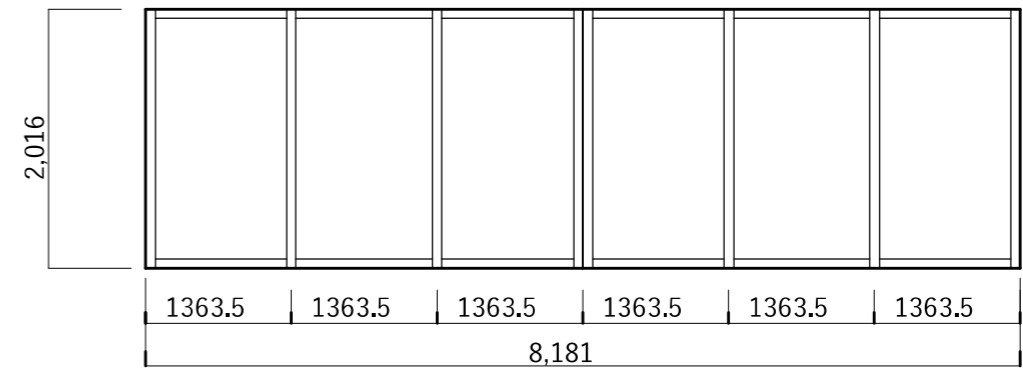

(E) 6枚組板戸(襖)